Schnitt B-B

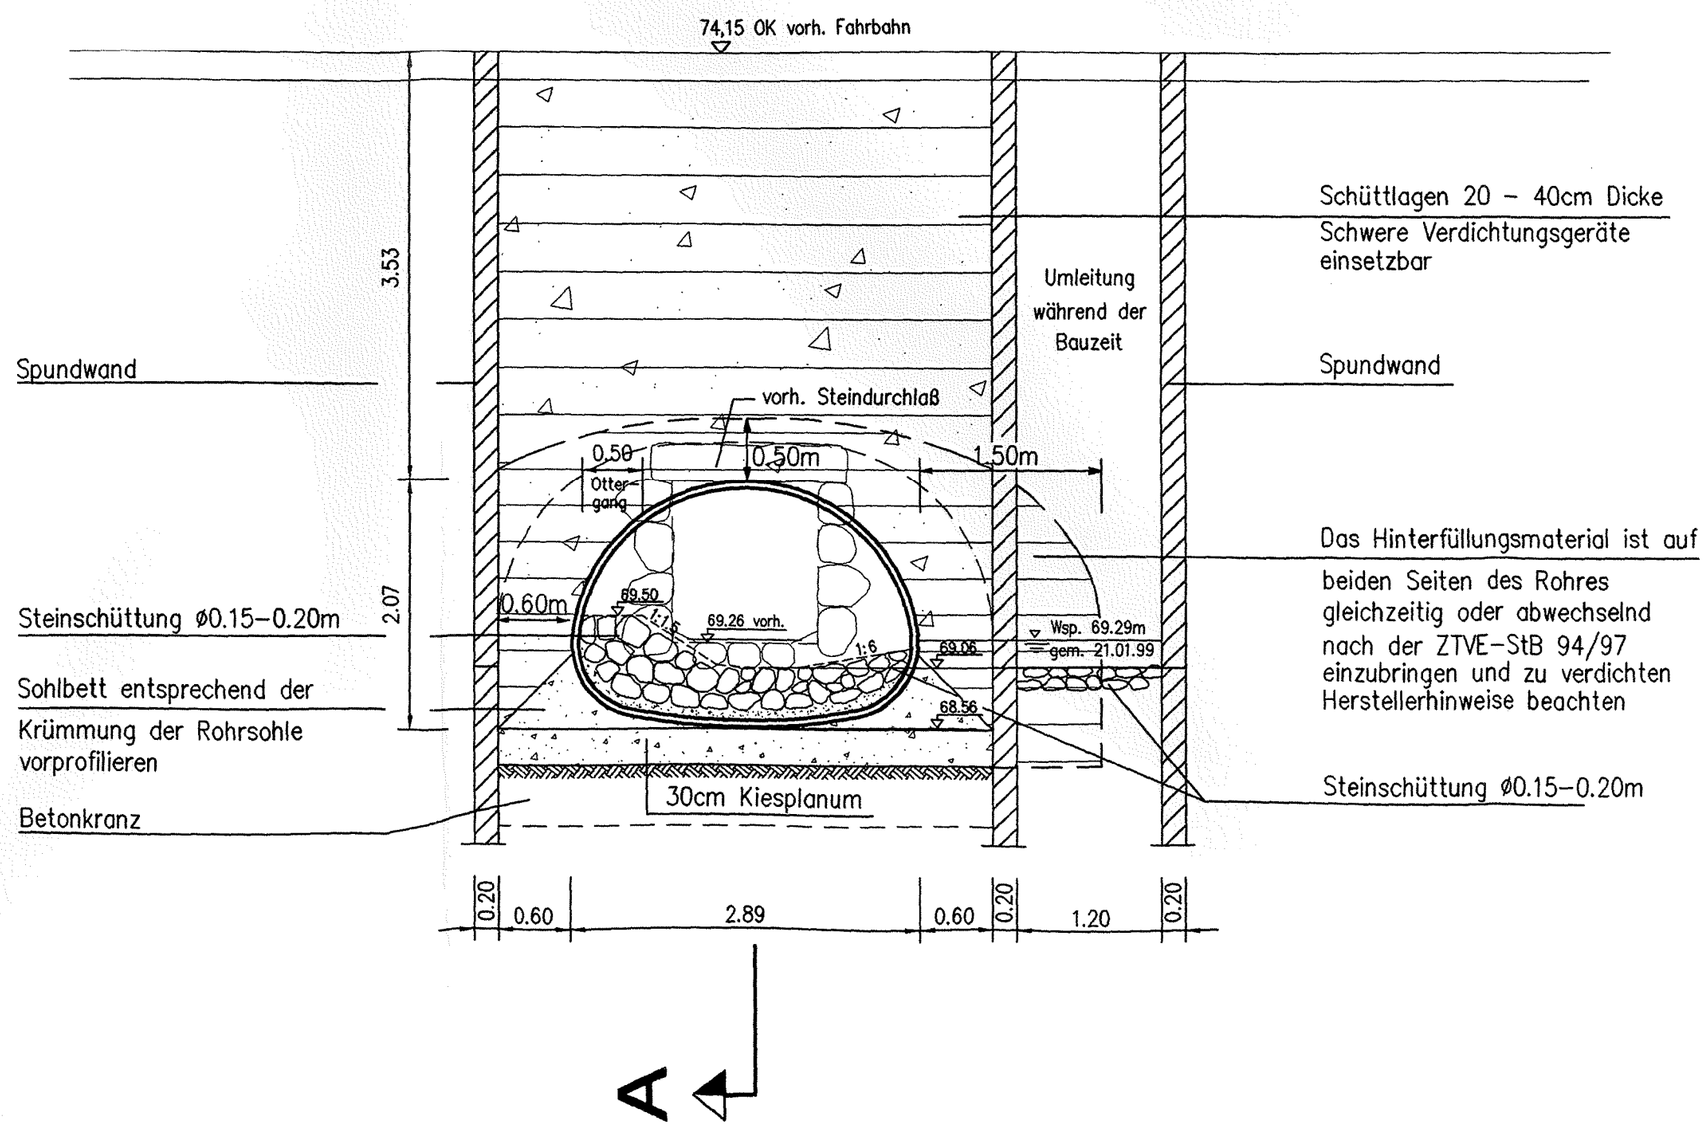
A
74,15 OK vorh. Fahrbahn
Schüttlagen 20 – 40cm Dicke
Schwere Verdichtungsgeräte einsetzbar
Umleitung während der Bauzeit
Spundwand
Spundwand
3.53
vorh. Steindurchlaß
0.50
0.50m
1.50m
Otter-gang
Das Hinterfüllungsmaterial ist auf beiden Seiten des Rohres gleichzeitig oder abwechselnd nach der ZTVE-StB 94/97 einzubringen und zu verdichten Herstellerhinweise beachten
2.07
0.60m
69.50
69.26 vorh.
1:6
69.06
68.56
Wsp. 69.29m
gem. 21.01.99
Steinschüttung ø0.15–0.20m
Sohlbett entsprechend der Krümmung der Rohrsohle vorprofilieren
Betonkranz
30cm Kiesplanum
Steinschüttung ø0.15–0.20m
0.20
0.60
2.89
0.60
0.20
1.20
0.20
A